Proviene de 'NNSS.M-003' (A.D. 09/12/2010)

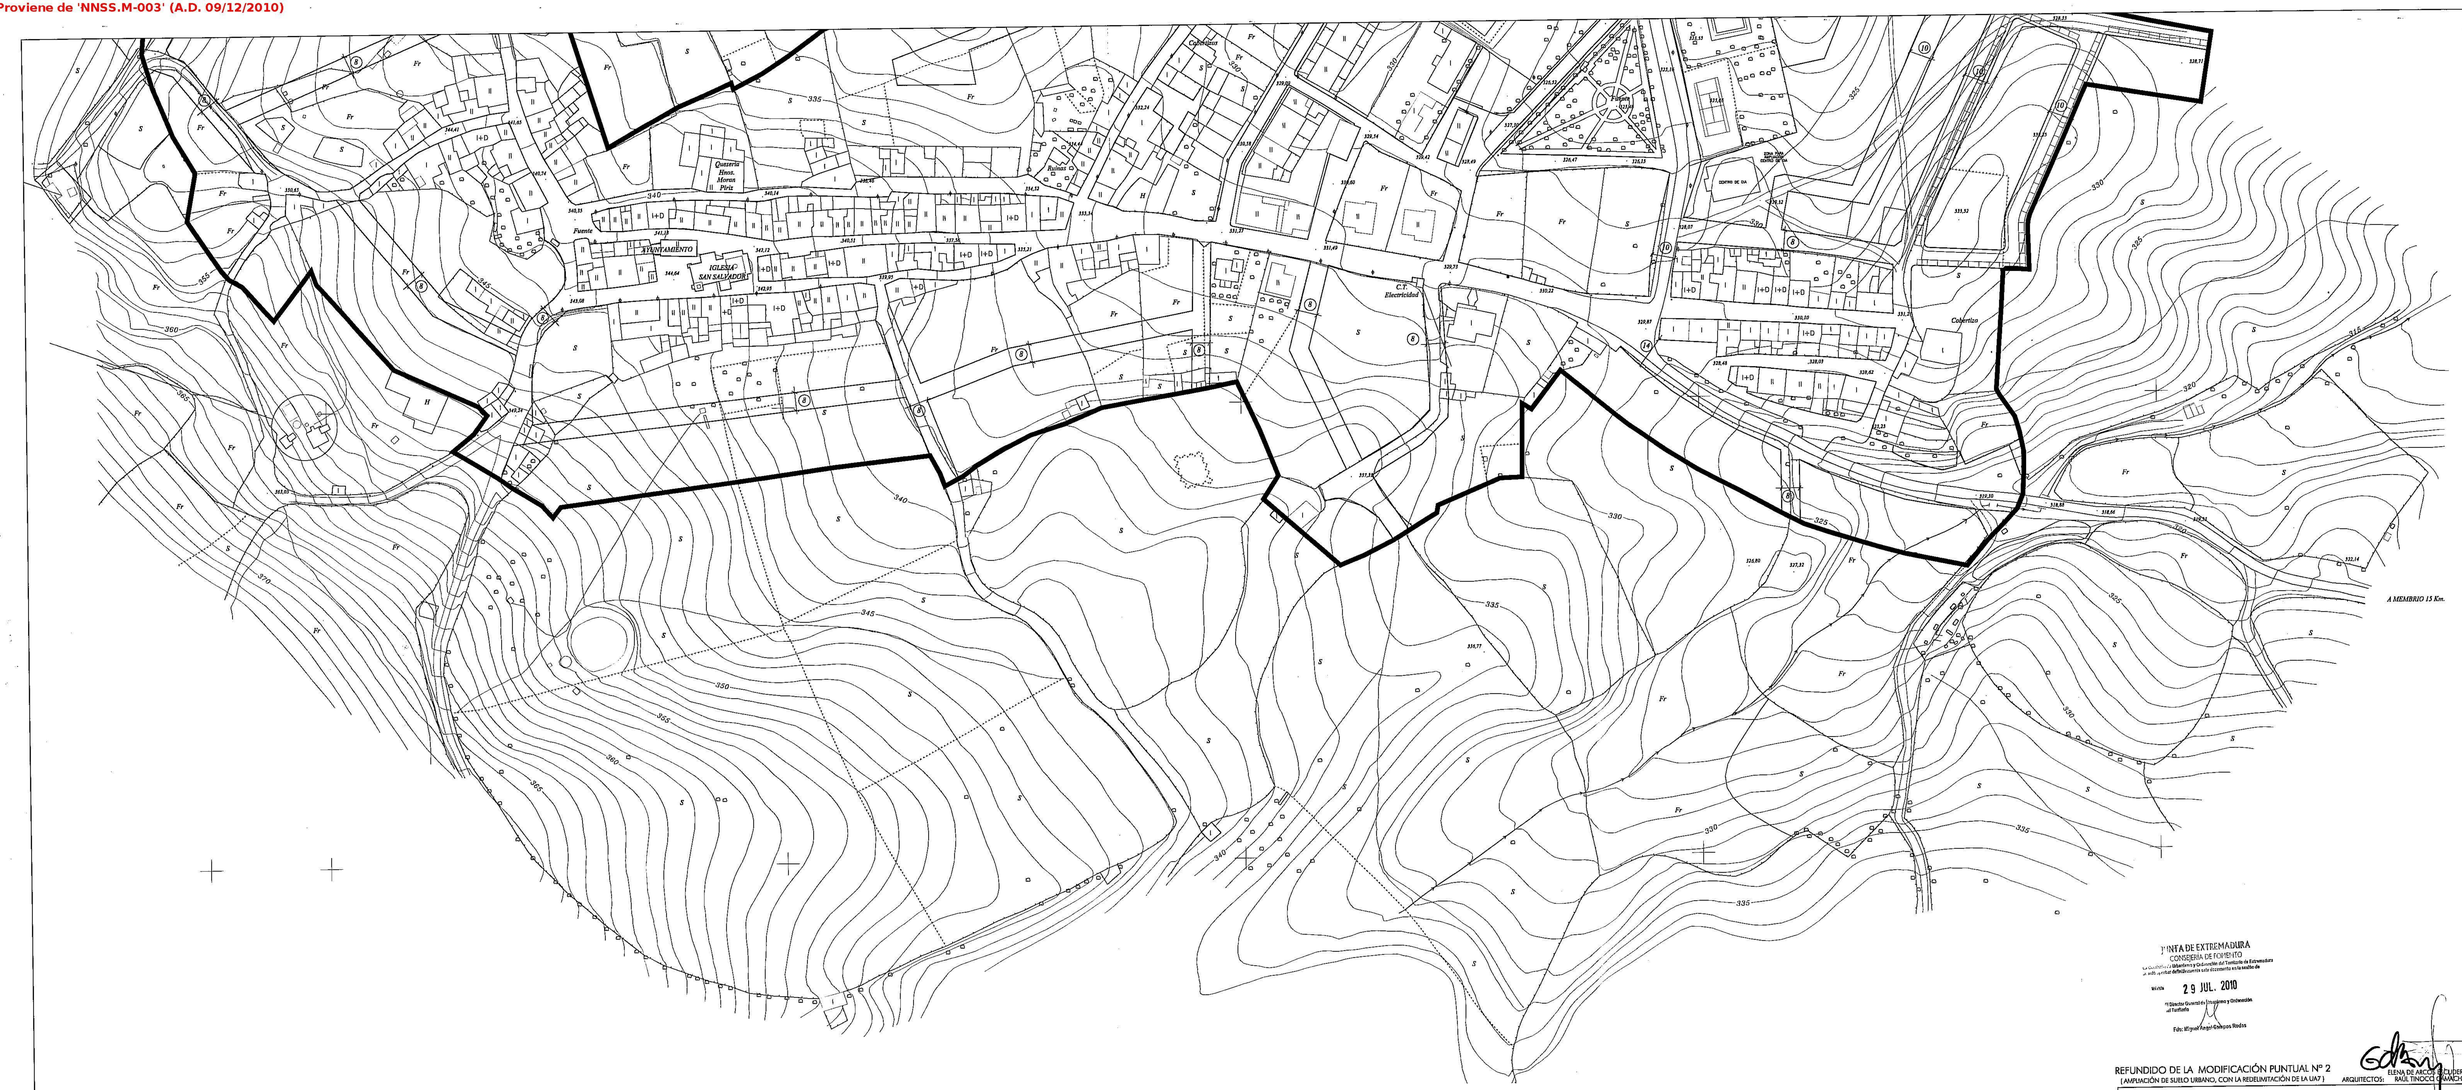

LEYENDA

- LIMITE SUELO URBANO
- ALINEACIONES

JUNTA DE EXTREMADURA
CONSEJERIA DE FOMENTO
Secretaría General de Ordenación del Territorio de Extremadura
La edición original del documento sólo disponerla en la sede de
FECHA 29 JUL. 2010
El Director General de Urbanismo y Ordenación del Territorio
Fdo: Miguel Angel Gallardo Rodríos

REFUNDIDO DE LA MODIFICACIÓN PUNTUAL Nº 2
(AMPLIACIÓN DE SUELO URBANO, CON LA REDELIMITACIÓN DE LA UA7)

ARQUITECTOS: ELENA DE ARCOS CUADRO, RAÚL TINOCO CAMACHO — JULIO-2009

JUNTA DE EXTREMADURA

CONSEJERIA DE MEDIO AMBIENTE, URBANISMO Y TURISMO
Dirección General de Urbanismo y Ordenación del Territorio.

NORMAS SUBSIDIARIAS DE PLANEAMIENTO DE CARBAJO (CACERES)

ALINEACIONES.

FECHA: ABRIL'04

POR LA EMPRESA CONSULTORA EXING, S.A. :

EXING,SA INGENIERIA Y PROYECTOS

EL INGENIERO DE CAMINOS:

FDO.: ANTONIO CAMACHO LESMES
Colegiado núm.: 5.446

ESCALA/S : 1/1.000

PLANO Nº: 4.3.1

Proviene de 'NNSS.M-003' (A.D. 09/12/2010)

LEYENDA

- LIMITE SUELO URBANO
- ALINEACIONES

JUNTA DE EXTREMADURA
CONSEJERIA DE FOMENTO
La Comisión de Urbanismo y Ordenación del Territorio de Extremadura
en su sesión de fecha 29 JUL. 2010
acordó aprobar definitivamente este documento en la medida de
Mérida, 29 JUL. 2010
El Director General de Urbanismo y Ordenación del Territorio
Fdo: Miguel Angel Gallardo Rodríos

REFUNDIDO DE LA MODIFICACIÓN PUNTUAL Nº 2
[AMPLIACIÓN DE SUELO URBANO, CON LA REDELIMITACIÓN DE LA UAF]

ARQUITECTOS: ELENA DE ARCOS ESCUDERO
RAÚL TINOCO CAMARERO

JULIO-2008

JUNTA DE EXTREMADURA

CONSEJERIA DE MEDIO AMBIENTE, URBANISMO Y TURISMO
Dirección General de Urbanismo y Ordenación del Territorio.

NORMAS SUBSIDIARIAS DE PLANEAMIENTO DE CARBAJO (CACERES)

ALINEACIONES.

FECHA: ABRIL'04

POR LA EMPRESA CONSULTORA
EXING, S.A. :

EXING SA
PROYECTOS Y PROCESOS

EL INGENIERO DE CAMINOS:

FDO.: ANTONIO CAMACHO LESMES
Colegiado núm.: 5.448

ESCALA/S : 1/1.000

PLANO Nº:

4.3.2